


Castilla 237

Ferrol



Conjunto residencial 12 viviendas.
Carretera de Castilla, n° 237

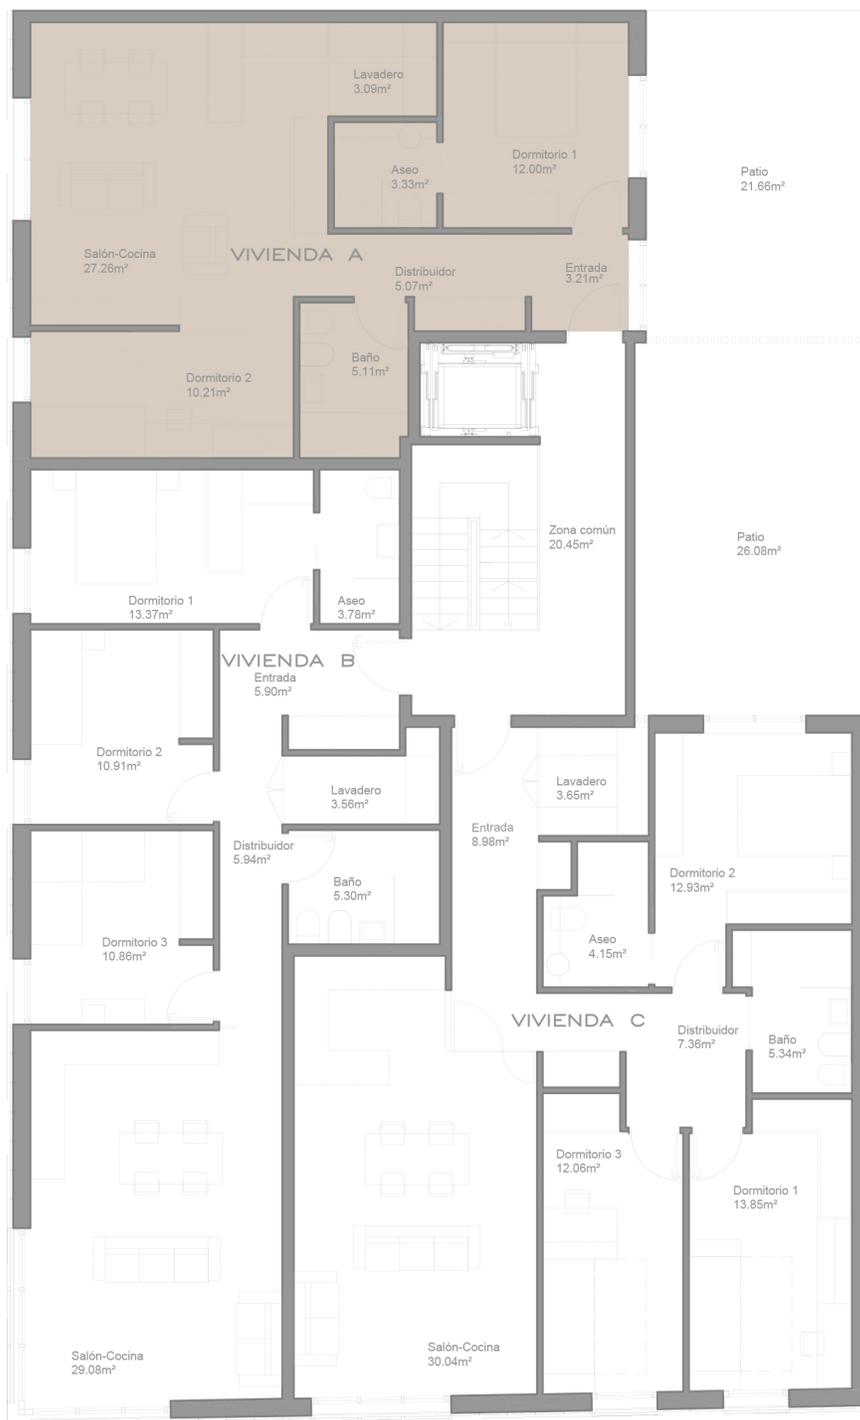

Planta Primera - vivienda A

ELEMENTO	ESTANCIA	SUP _{UTIL}
VIVIENDA 1º A	ENTRADA	3,21 m ²
	DORMITORIO 1	12,00 m ²
	DISTRIBUIDOR	5,07 m ²
	BAÑO	5,11 m ²
	DORMITORIO 2	10,21 m ²
	SALÓN - COCINA	27,26 m ²
	ASEO	3,33 m ²
	LAVADERO - TENDAL	3,09 m ²
	PATIO	(21,66 m ²)
SUPERFICIE ÚTIL P1: VIVIENDA A		69,28 m ²
SUPERFICIE CONSTRUÍDA P1: VIVIENDA A		82,72 m ²

Este plano tiene carácter orientativo y no constituye un documento contractual. Está sujeto a modificaciones por motivos técnicos, legales o administrativos que puedan surgir durante la obtención de los permisos y licencias reglamentarios, así como por necesidades constructivas o de diseño determinadas durante la Redacción del Proyecto y la Dirección de Obra. Las superficies útiles indicadas son provisionales hasta la emisión de la Licencia de Obras y de Calificación correspondiente. La representación de jardinería, mobiliario urbano y amueblamiento es ficticia, teniendo un fin meramente decorativo.