


Castilla 237

Ferrol



Conjunto residencial 12 viviendas.
Carretera de Castilla, nº 237

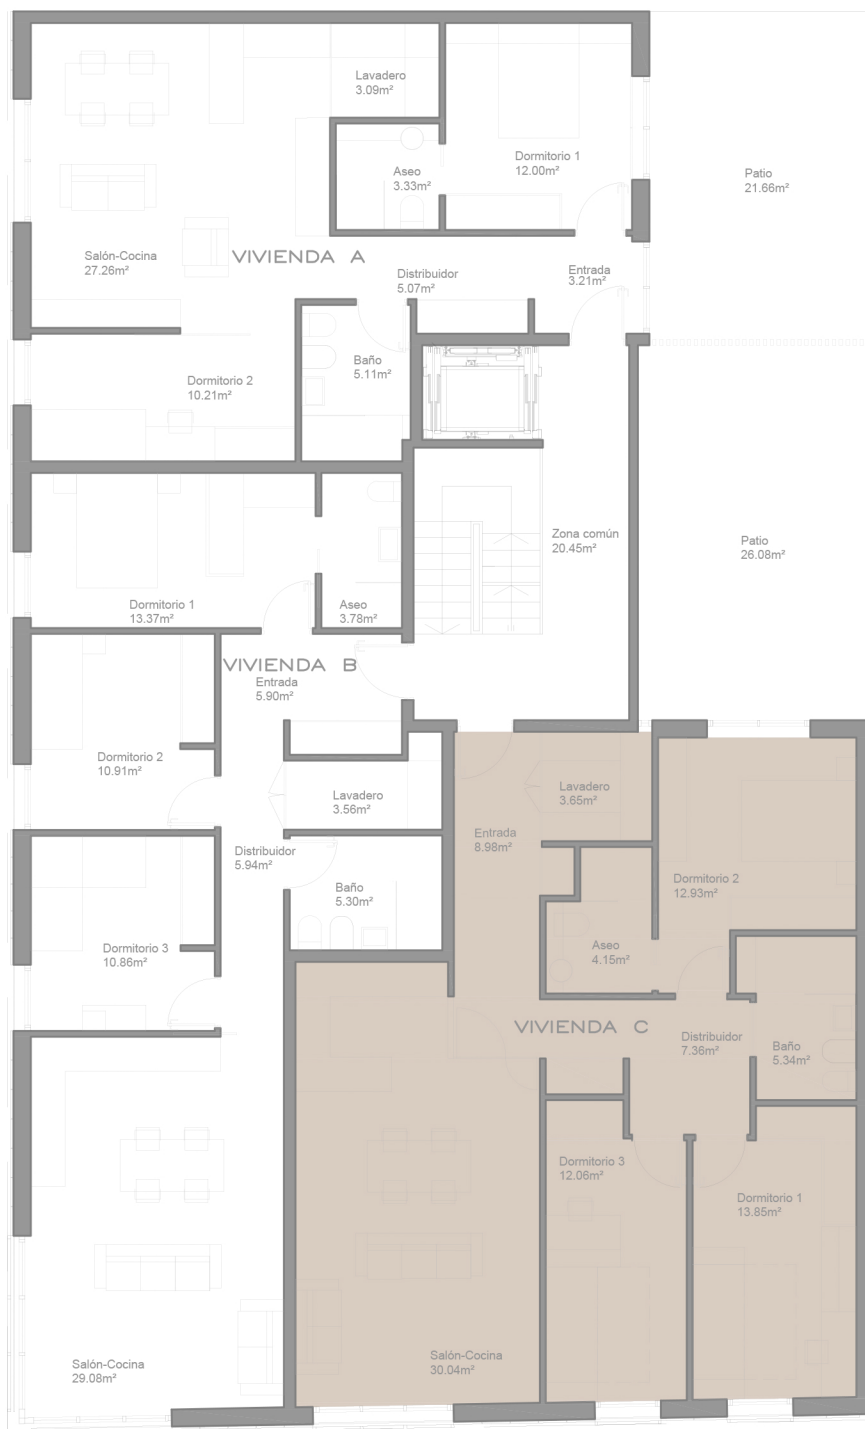

Planta Primera - vivienda C

ELEMENTO	ESTANCIA	SUP _{UTIL}
VIVIENDA 1º C	ENTRADA	8,98 m²
	DORMITORIO 2	12,93 m²
	ASEO	4,15 m²
	LAVADERO - TENDAL	3,65 m²
	DISTRIBUIDOR	7,36 m²
	BAÑO	5,34 m²
	DORMITORIO 1	13,85 m²
	DORMITORIO 3	12,06 m²
	SALÓN - COCINA	30,04 m²
PATIO		26,08 m²
SUPERFICIE ÚTIL P1: VIVIENDA B		98,37 m²
SUPERFICIE CONSTRUÍDA P1: VIVIENDA B		112,33 m²

Este plano tiene carácter orientativo y no constituye un documento contractual. Está sujeto a modificaciones por motivos técnicos, legales o administrativos que puedan surgir durante la obtención de los permisos y licencias reglamentarios, así como por necesidades constructivas o de diseño determinadas durante la Redacción del Proyecto y la Dirección de Obra. Las superficies útiles indicadas son provisionales hasta la emisión de la Licencia de Obras y de Calificación correspondiente. La representación de jardinería, mobiliario urbano y amueblamiento es ficticia, teniendo un fin meramente decorativo.