


Castilla 237

Ferrol



Conjunto residencial 12 viviendas.
Carretera de Castilla, nº 237

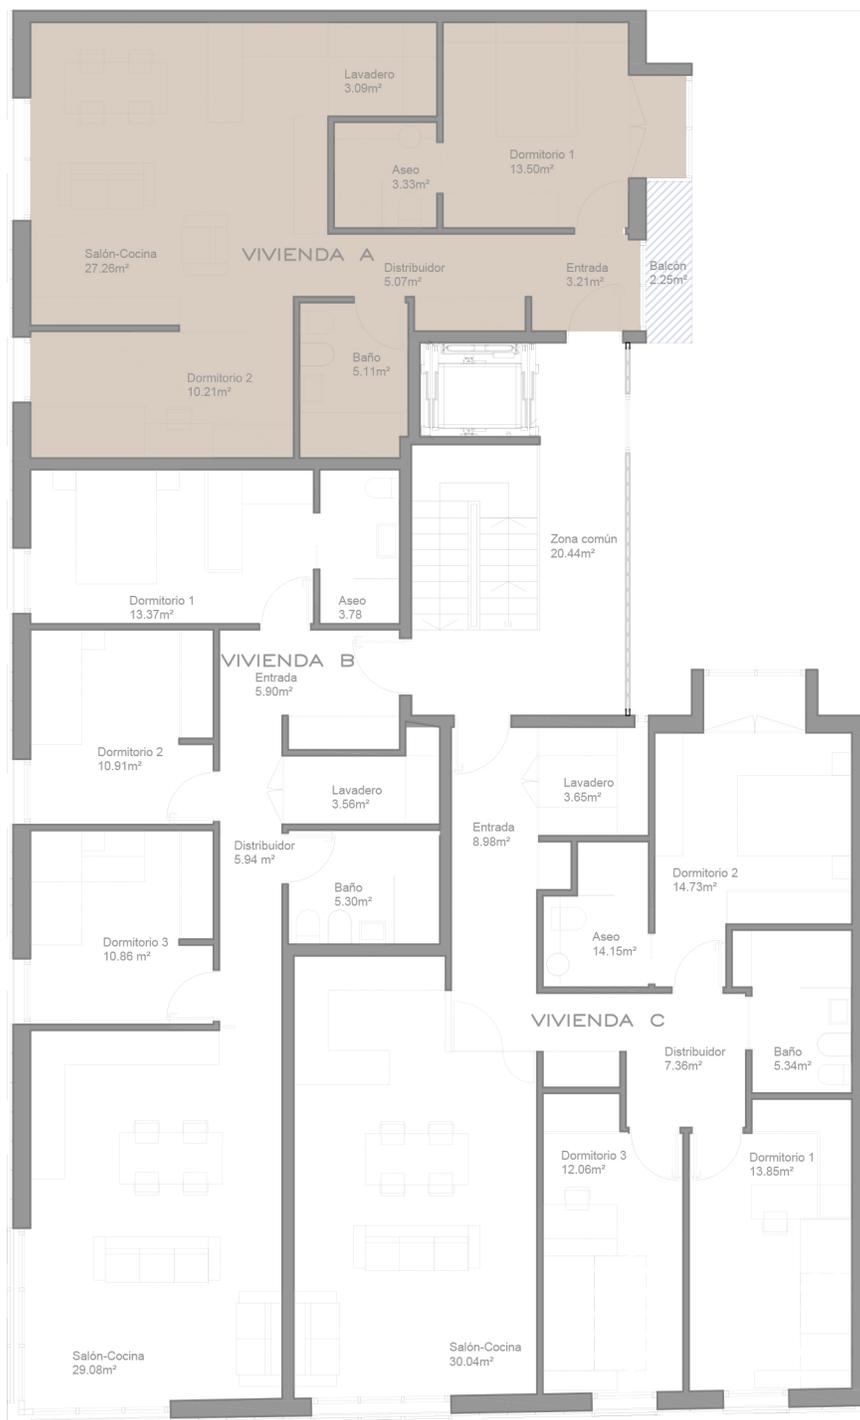

Planta Segunda - vivienda A

VIVIENDA 2º A	ENTRADA	3,21 m ²
	DORMITORIO 1	13,50 m ²
	BALCÓN	2,25 m ²
	DISTRIBUIDOR	5,07 m ²
	BAÑO	5,11 m ²
	DORMITORIO 2	10,21 m ²
	ASEO	3,33 m ²
	SALÓN - COCINA	27,26 m ²
LAVADERO - TENDAL	3,09 m ²	
SUPERFICIE ÚTIL P2: VIVIENDA A		73,03 m ²
SUPERFICIE CONSTRUÍDA P2: VIVIENDA A		82,72 m ²

Este plano tiene carácter orientativo y no constituye un documento contractual. Está sujeto a modificaciones por motivos técnicos, legales o administrativos que puedan surgir durante la obtención de los permisos y licencias reglamentarios, así como por necesidades constructivas o de diseño determinadas durante la Redacción del Proyecto y la Dirección de Obra. Las superficies útiles indicadas son provisionales hasta la emisión de la Licencia de Obras y de Calificación correspondiente. La representación de jardinería, mobiliario urbano y amueblamiento es ficticia, teniendo un fin meramente decorativo.